



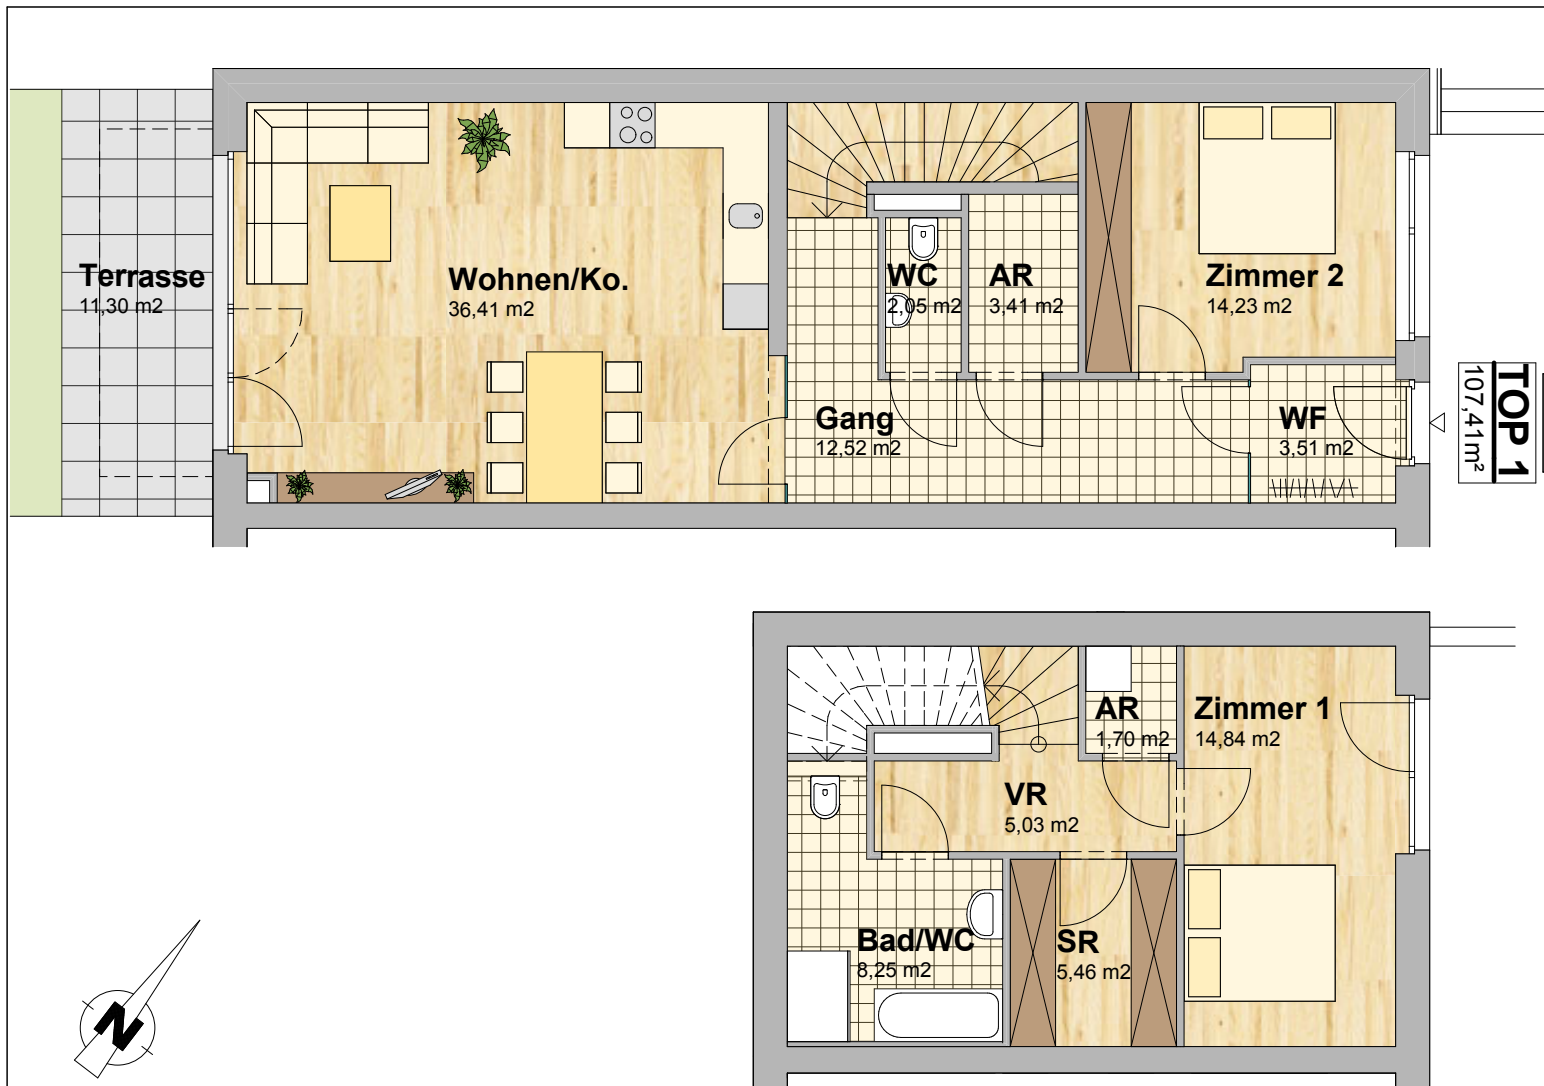


TOP 1
107,41m²

WOHNANLAGE August-Musger-Gasse

TOP 1 - HAUS A - EG / 1.OG

Wohnnutzfläche	107,41m²
Terrasse	11,30m²
Garten	ca.33,05m²

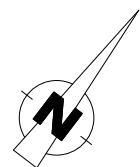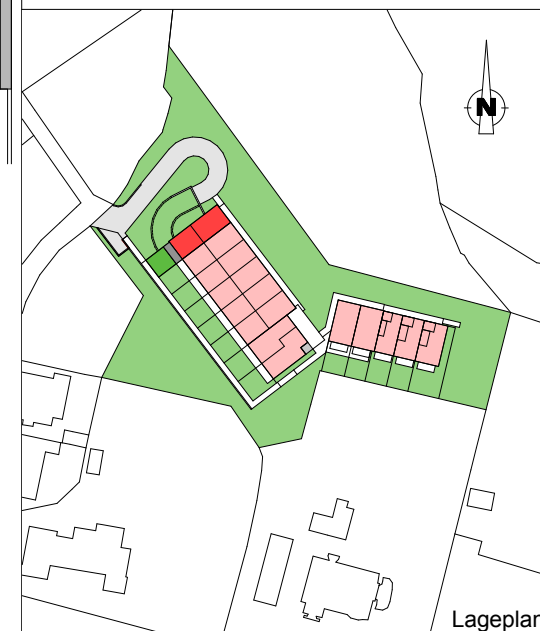

ERDGESCHOSS / 1.OBERGESCHOSS (HAUS A)

Pläne vorbehaltlich Änderungen durch Statik, HLS und Elektro - m² Abweichungen ± 3%

ARCHITEKT DI GÜNTHER RATSWOHL Carnerigasse 3 8010 Graz Tel_0316 76 07 35 Mobil_0664 25 66 406 architektur@ratswohl.at - www.ratswohl.at

3εωO
BESSER WOHNEN