

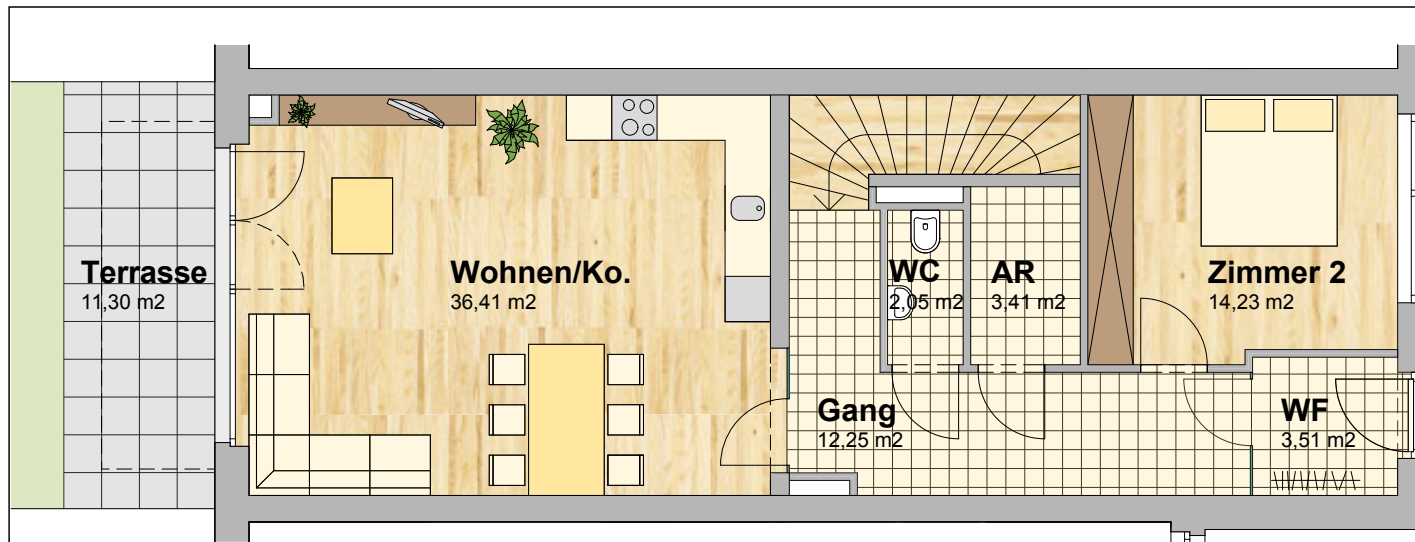


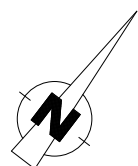

TOP 6
106,93m²

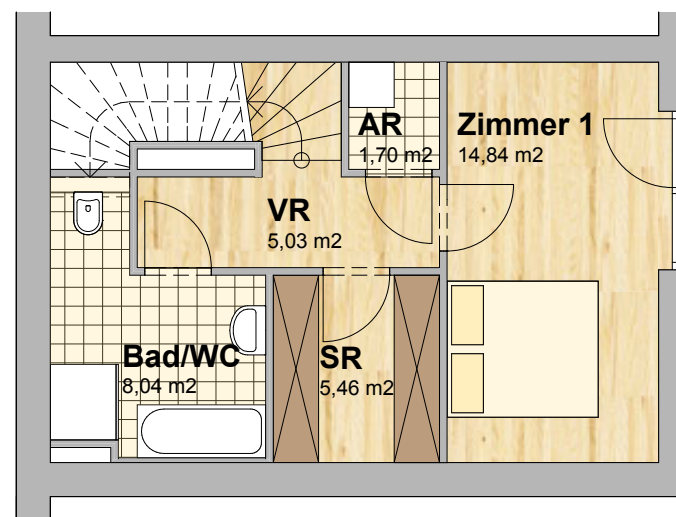

0 1 2 3 4 5

ERDGESCHOSS / 1.OBERGESCHOSS (HAUS A)


Pläne vorbehaltlich Änderungen durch Statik, HLS und Elektro - m² Abweichungen ± 3%

ARCHITEKT DI GÜNTHER RATSWOHL Carnerigasse 3 8010 Graz Tel_0316 76 07 35 Mobil_0664 25 66 406 architektur@ratswohl.at - www.ratswohl.at

WOHNANLAGE August-Musger-Gasse

TOP 6 - HAUS A - EG / 1.OG

Wohnnutzfläche	106,93m ²
Terrasse	11,30m ²
Garten	ca.33,05m ²

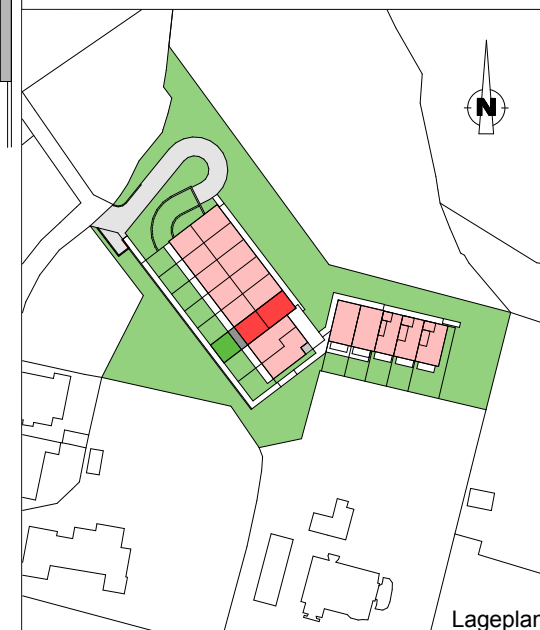

3εωO
BESSER WOHNEN