


TOP 15

101,68m²

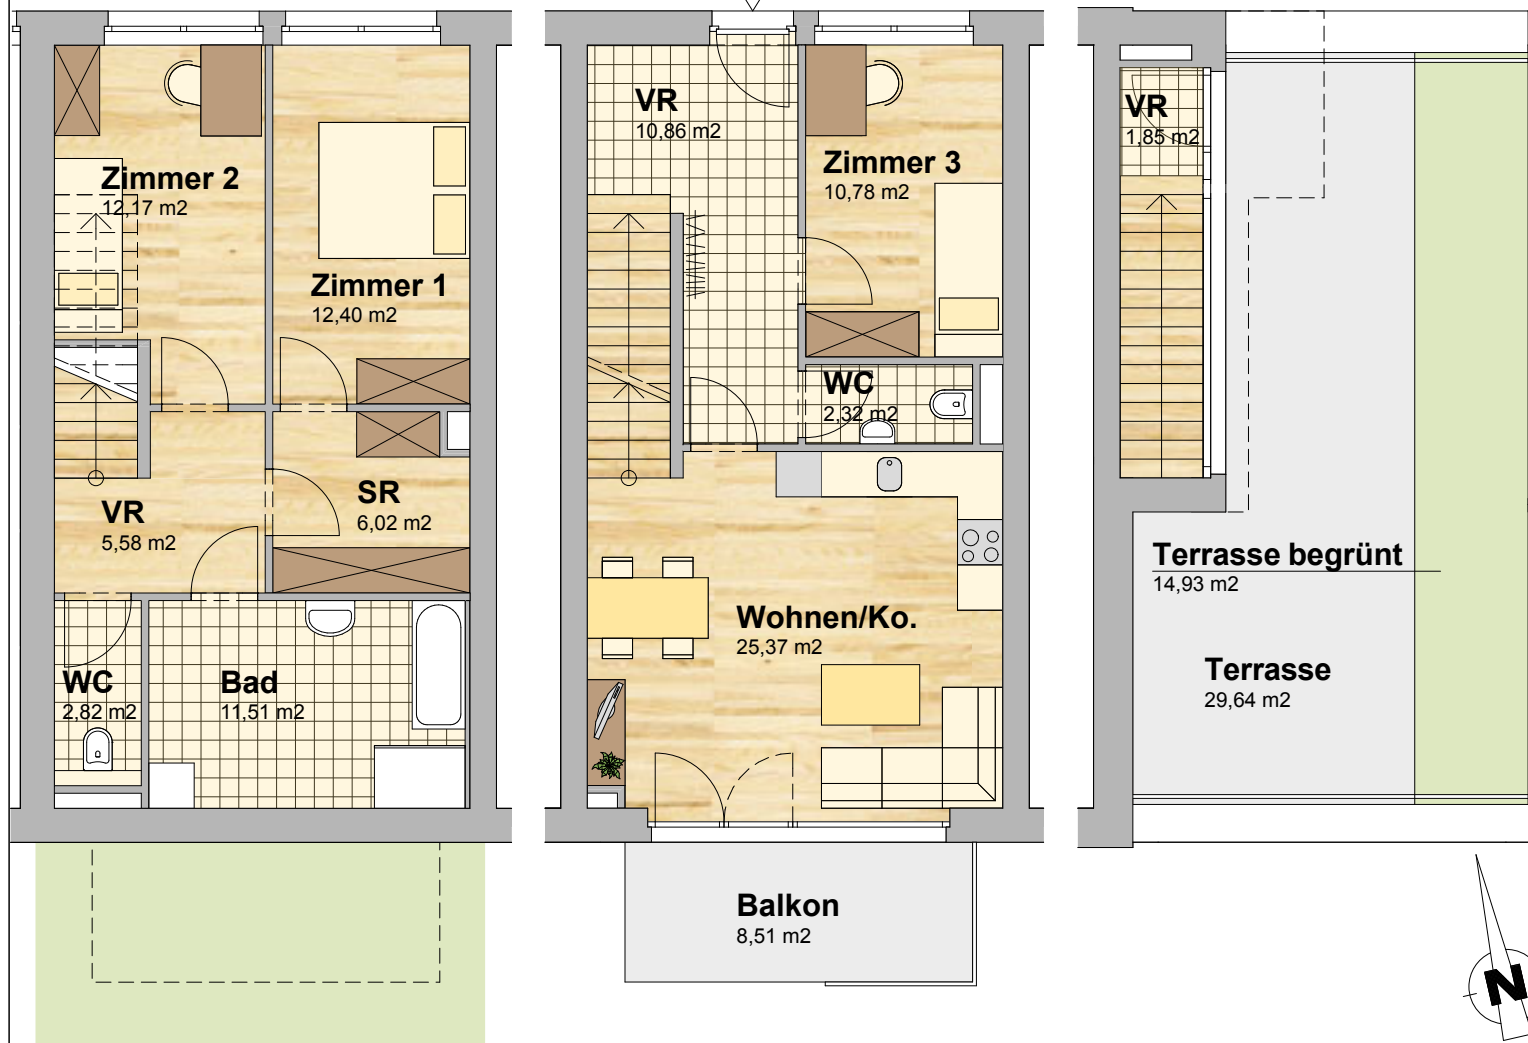

ERDGESCHOSS/ 1.OBERGESCHOSS/DACHTERRASSE (HAUS B)

Pläne vorbehaltlich Änderungen durch Statik, HLS und Elektro - m² Abweichungen ± 3%

ARCHITEKT DI GÜNTHER RATSWOHL Carnerigasse 3 8010 Graz Tel_0316 76 07 35 Mobil_0664 25 66 406 architektur@ratswohl.at - www.ratswohl.at

WOHNANLAGE

August-Musger-Gasse

TOP 15 - HAUS B - EG/1.OG/2.OG


Wohnnutzfläche 101,68m²

Dachterrasse 29,64m²

Dachterrasse begrünt 14,93m²

Balkon 8,51m²

Garten ca.42,23m²

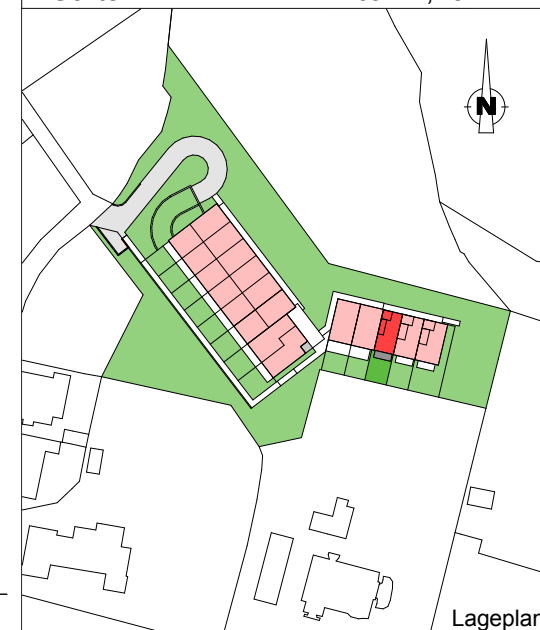

BESSER WOHNEN